


MIESZKANIE A.0.1

NIEMCZ WIDOKI

BUDYNEK A | PIĘTRO 0 | LOKAL NR 1

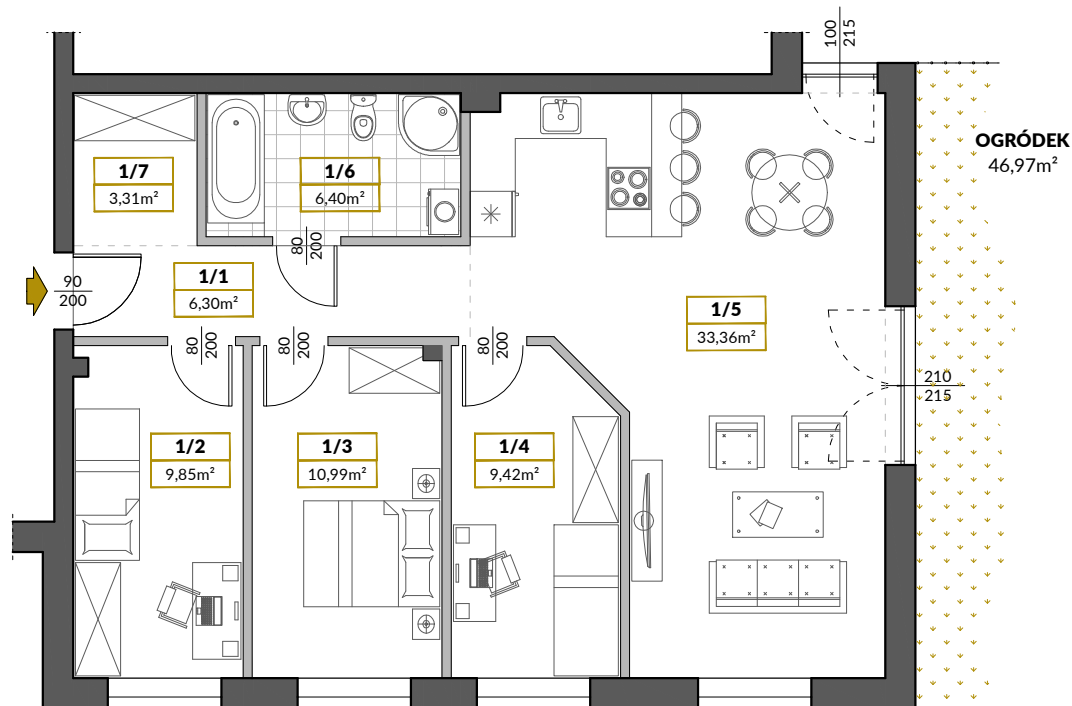


powierzchnia mieszkania	82,46m ²
liczba pokoi	4
powierzchnia ogródka	46,97m ²


ZESTAWIENIE POMIESZCZEŃ:

1/1	PRZEDPOKÓJ	6,30 m ²
1/2	POKÓJ	9,85 m ²
1/3	POKÓJ	10,99 m ²
1/4	POKÓJ	9,42 m ²
1/5	SALON Z ANEKSEM KUCHENNYM	33,36 m ²
1/6	ŁAZIENKA	6,40 m ²
1/7	GARDEROBA	3,31 m ²

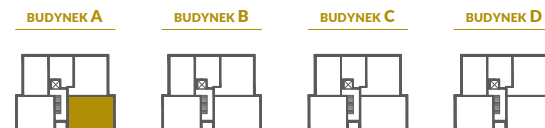

ŁĄCZNIE: 82,46 m²
w tym powierzchnia pod ścianami działowymi 2,83 m²
+ OGRÓDEK 46,97 m²

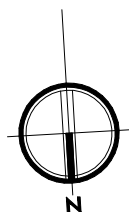

AL. ADAMA MICKIEWICZA



SKALA 1:100

ściany nośne bez możliwości zmiany - 
ściany działowe z możliwością zmiany wg życzenia klienta - 

Wymiary zostały podane zgodnie z normą PN-ISO 9836: 1997. Do powierzchni mieszkania wliczona jest powierzchnia pod ścianami działowymi. Możliwe są niewielkie zmiany w powierzchni mieszkania. Przykładowe urządzenia sanitarne, kuchenne, elementy umeblowania nie stanowią wyposażenia mieszkania.

+48 737 198 198 | sprzedaz@homepeak.pl | homepeak.pl

**HOME
PEAK**

HOME PEAK sp. z o.o. sp. k.
Biuro sprzedaży: ul. Przemysłowa 4A/319, 85-758 Bydgoszcz