


MIESZKANIE A.0.4

OGRÓDEK
121,76m²

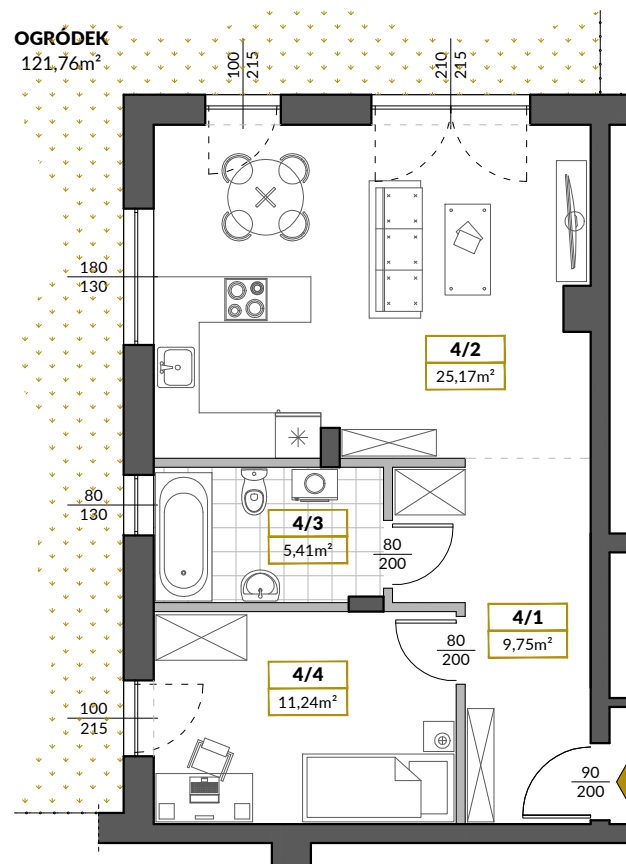

NIEMCZ WIDOKI


BUDYNEK A | PIĘTRO 0 | LOKAL NR 4

| | |
|-------------------------|----------------------|
| powierzchnia mieszkania | 52,81m ² |
| liczba pokoi | 2 |
| powierzchnia ogródka | 121,76m ² |


ZESTAWIENIE POMIESZCZEŃ:

| | | |
|-----|---------------------------|----------------------|
| 4/1 | PRZEDPOKÓJ | 9,75 m ² |
| 4/2 | SALON Z ANEKSEM KUCHENNYM | 25,17 m ² |
| 4/3 | ŁAZIENKA | 5,41 m ² |
| 4/4 | POKÓJ | 11,24 m ² |

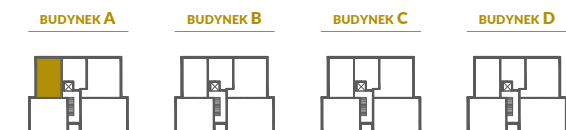

| | |
|--|-----------------------------|
| ŁĄCZNIE: | 52,81 m² |
| w tym powierzchnia pod ścianami działowymi | 1,24 m ² |
| + OGRÓDEK | 121,76 m² |

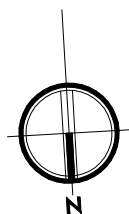

AL. ADAMA MICKIEWICZA



SKALA 1:100

ściany nośne bez możliwości zmiany - 
ściany działowe z możliwością zmiany wg życzenia klienta - 

Wymiary zostały podane zgodnie z normą PN-ISO 9836: 1997. Do powierzchni mieszkania wliczona jest powierzchnia pod ścianami działowymi. Możliwe są niewielkie zmiany w powierzchni mieszkania. Przykładowe urządzenia sanitarne, kuchenne, elementy umeblowania nie stanowią wyposażenia mieszkania.

+48 737 198 198 | sprzedaz@homepeak.pl | homepeak.pl

**HOME
PEAK**

HOME PEAK sp. z o.o. sp. k.
Biuro sprzedaży: ul. Przemysłowa 4A/319, 85-758 Bydgoszcz