


MIESZKANIE
A.1.8

NIEMCZ
WIDOKI

BUDYNEK A | PIĘTRO 1 | LOKAL NR 8

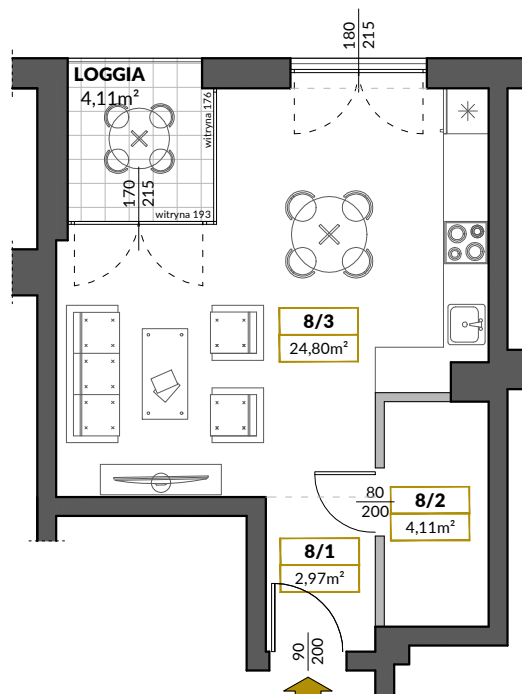


| | |
|-------------------------|---------------------|
| powierzchnia mieszkania | 32,25m ² |
| liczba pokoi | 1 |
| powierzchnia loggi | 4,11m ² |


ZESTAWIENIE POMIESZCZEŃ:

| | | |
|-----|---------------------------|----------------------|
| 8/1 | PRZEDPOKÓJ | 2,97 m ² |
| 8/2 | ŁAZIENKA | 4,11 m ² |
| 8/3 | SALON Z ANEKSEM KUCHENNYM | 24,80 m ² |

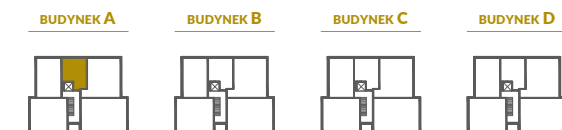

| | | |
|--|--|----------------------------|
| ŁĄCZNIE: | | 32,25 m² |
| w tym powierzchnia pod ścianami działowymi | | 0,37 m ² |
| + LOGGIA | | 4,11 m² |

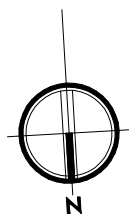

AL. ADAMA MICKIEWICZA



SKALA 1:100

ściany nośne bez możliwości zmiany - 
ściany działowe z możliwością zmiany wg życzenia klienta - 

Wymiary zostały podane zgodnie z normą PN-ISO 9836: 1997. Do powierzchni mieszkania wliczona jest powierzchnia pod ścianami działowymi. Możliwe są niewielkie zmiany w powierzchni mieszkania. Przykładowe urządzenia sanitarne, kuchenne, elementy umeblowania nie stanowią wyposażenia mieszkania.