


MIESZKANIE B.0.2

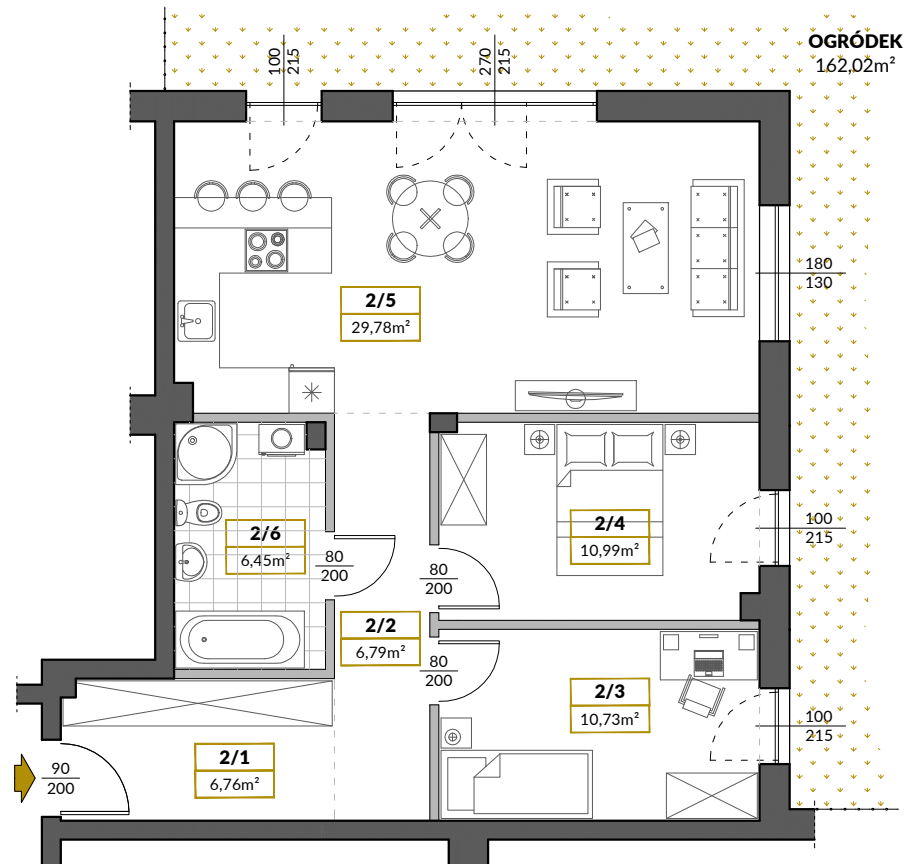

OGRÓDEK
162,02m²

NIEMCZ WIDOKI


BUDYNEK B | PIĘTRO 0 | LOKAL NR 2

powierzchnia mieszkania	73,65m ²
liczba pokoi	3
powierzchnia ogródka	162,02m ²


ZESTAWIENIE POMIESZCZEŃ:

2/1	PRZEDPOKÓJ	6,76 m ²
2/2	KOMUNIKACJA	6,79 m ²
2/3	POKÓJ	10,73 m ²
2/4	POKÓJ	10,99 m ²
2/5	SALON Z ANEKSEM KUCHENNYM	29,78 m ²
2/6	ŁAZIENKA	6,45 m ²

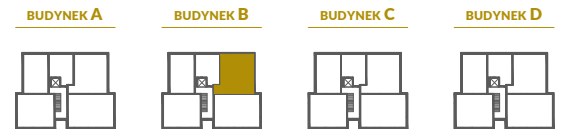

ŁĄCZNIE:	73,65 m²
w tym powierzchnia pod ścianami działowymi	2,15 m ²
+ OGRÓDEK	162,02 m²

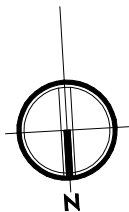

AL. ADAMA MICKIEWICZA



SKALA 1:100

ściany nośne bez możliwości zmiany - 
ściany działowe z możliwością zmiany wg życzenia klienta - 

Wymiary zostały podane zgodnie z normą PN-ISO 9836: 1997. Do powierzchni mieszkania wliczona jest powierzchnia pod ścianami działowymi. Możliwe są niewielkie zmiany w powierzchni mieszkania. Przykładowe urządzenia sanitarne, kuchenne, elementy umeblowania nie stanowią wyposażenia mieszkania.