


MIESZKANIE
B.0.3

NIEMCZ
WIDOKI


BUDYNEK B | PIĘTRO 0 | LOKAL NR 3

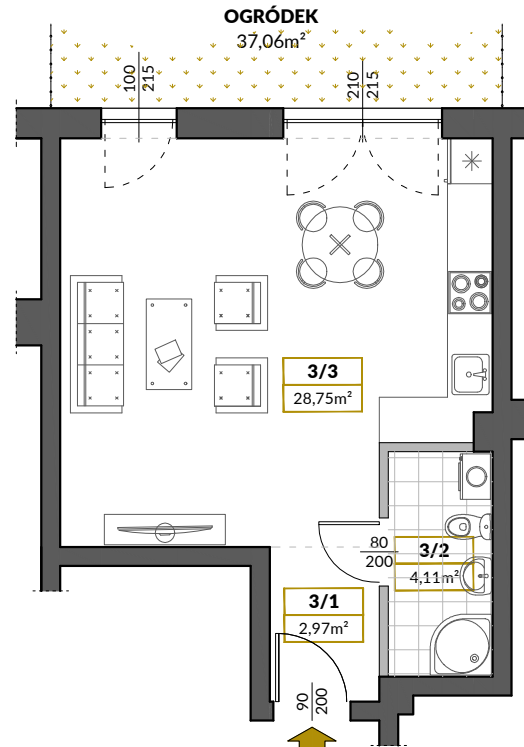


powierzchnia mieszkania	36,23m ²
liczba pokoi	1
powierzchnia ogródka	37,06m ²

ZESTAWIENIE POMIESZCZEŃ:

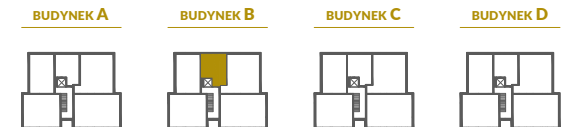

3/1	PRZEDPOKÓJ	2,97 m ²
3/2	ŁAZIENKA	4,11 m ²
3/3	SALON Z ANEKSEM KUCHENNYM	28,75 m ²
ŁĄCZNIE:		36,23 m²
w tym powierzchnia pod ścianami działowymi		0,40 m ²
+ OGRÓDEK		37,06 m²

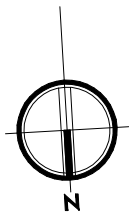

AL. ADAMA MICKIEWICZA



SKALA 1:100

ściany nośne bez możliwości zmiany - 
ściany działowe z możliwością zmiany wg życzenia klienta - 

Wymiary zostały podane zgodnie z normą PN-ISO 9836: 1997. Do powierzchni mieszkania wliczona jest powierzchnia pod ścianami działowymi. Możliwe są niewielkie zmiany w powierzchni mieszkania. Przykładowe urządzenia sanitarne, kuchenne, elementy umeblowania nie stanowią wyposażenia mieszkania.