


MIESZKANIE  
B.0.5

# NIEMCZ WIDOKI

BUDYNEK B | PIĘTRO 0 | LOKAL NR 5

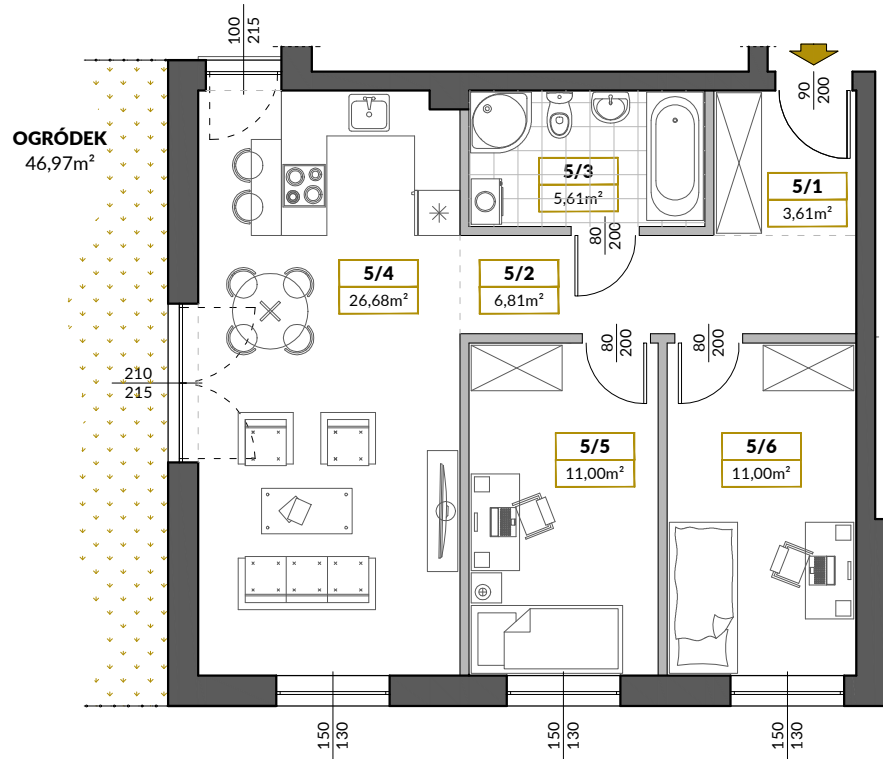

powierzchnia mieszkania	66,88m <sup>2</sup>
liczba pokoi	3
powierzchnia ogródka	46,97m <sup>2</sup>


### ZESTAWIENIE POMIESZCZEŃ:

5/1	PRZEDPOKÓJ	3,61 m <sup>2</sup>
5/2	KOMUNIKACJA	6,81 m <sup>2</sup>
5/3	ŁAZIENKA	5,61 m <sup>2</sup>
5/4	SALON Z ANEKSEM KUCHENNYM	26,68 m <sup>2</sup>
5/5	POKÓJ	11,00 m <sup>2</sup>
5/6	POKÓJ	11,00 m <sup>2</sup>


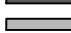
<b>ŁĄCZNIE:</b>		<b>66,88 m<sup>2</sup></b>
w tym powierzchnia pod ścianami działowymi		2,17 m <sup>2</sup>
<b>+ OGRÓDEK</b>		<b>46,97 m<sup>2</sup></b>



AL. ADAMA MICKIEWICZA

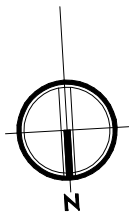

SKALA 1:100

ściany nośne bez możliwości zmiany -   
ściany działowe z możliwością zmiany wg życzenia klienta - 

Wymiary zostały podane zgodnie z normą PN-ISO 9836: 1997. Do powierzchni mieszkania wliczona jest powierzchnia pod ścianami działowymi. Możliwe są niewielkie zmiany w powierzchni mieszkania. Przykładowe urządzenia sanitarne, kuchenne, elementy umeblowania nie stanowią wyposażenia mieszkania.